


**PEMERINTAH KABUPATEN  
BELITUNG TIMUR**

LAMPIRAN I PERATURAN BUPATI KABUPATEN BELITUNG TIMUR  
TAHUN 2021  
TENTANG  
RENCANA DETAIL TATA RUANG KAWASAN PERKOTAAN GANTUNG  
TAHUN 2021 - 2041


**PETA PEMBAGIAN WILAYAH PERENCANAAN**

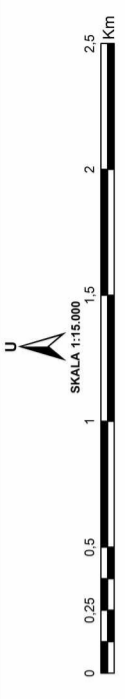

SKALA 1:15.000

Proyeksi : Universal Transverse Mercator  
Sistem Grid : Grid Geografis dan Grid UTM Zona 49 S  
Datum Horizontal : Datum WGS 1984  
Datum Vertikal : Geoid EGM 2008

**DIAGRAM LOKASI**

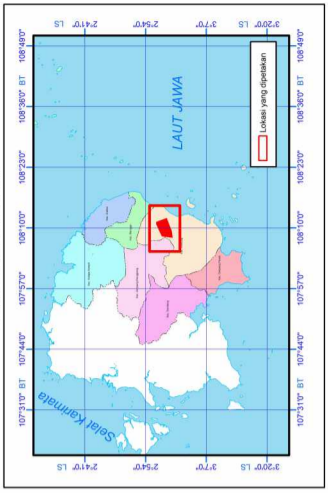

**KETERANGAN :**

- IBUKOTA PEMERINTAHAN
  - Ibukota Kecamatan
  - Ibukota Desa
- BATAS ADMINISTRASI
  - Batas Kecamatan
  - Batas Kelurahan
- BATAS PERENCANAAN
  - Batas BWP
  - Batas Sub BWP
  - Batas Blok
- PERAIRAN
  - Badan Air
- Sistem Jaringan Transportasi
  - Jaringan Jalan Provinsi
  - Jalan Kolektor Primer Dua
  - Jaringan Jalan Kabupaten
  - Jalan Lokal Primer
- SUB BWP
  - SUB BWP A
  - SUB BWP B
  - SUB BWP C

Penjelasan Kode Lokasi  
 Sub BWP  
 Blok  
 A.1

Sumber Peta dan Riwayat Peta :  
 1. Peta RBI (Rupa Bumi Indonesia) Skala 1:25.000, Badan Informasi Geospasial (BIG) Tahun 2014.  
 2. Peta RTRW Kabupaten Belitung Timur Tahun 2012  
 3. Peta Dasar Skala 1:5.000 Kawasan Perkotaan Gantung, Dinas PUPR Kabupaten Belitung Timur Tahun 2017.

**BUPATI BELITUNG TIMUR**

---

**BURHANUDIN**

