



PEMERINTAH KOTA MAGELANG

PERATURAN DAERAH KOTA MAGELANG
NOMOR TAHUN TENTANG
PERUBAHAN ATAS PERATURAN DAERAH KOTA MAGELANG
NOMOR 4 TAHUN 2012 TENTANG RENCANA TATA RUANG WILAYAH
KOTA MAGELANG TAHUN 2011 - 2031

PETA RENCANA BAGIAN WILAYAH PERKOTAAN

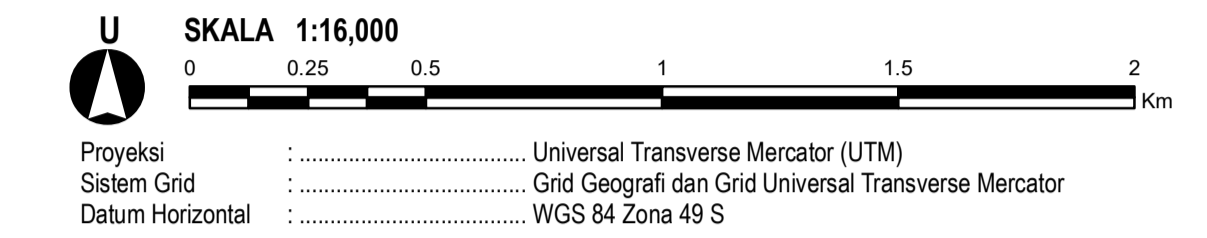


DIAGRAM LOKASI



KETERANGAN

IBUKOTA PEMERINTAHAN

- Ibukota Kecamatan
- Ibukota Kelurahan

BATAS ADMINISTRASI

- Batas Kota
- Batas Kecamatan
- Batas Desa/Kelurahan

PERAIRAN

- Sungai

SISTEM JARINGAN JALAN

- Jaringan Jalan Nasional
 - Jalan Arteri Primer
 - Jalan Kolektor Primer Dua (JKP-2)
- Jaringan Jalan Kota
 - Jalan Arteri Sekunder
 - Jalan Kolektor Sekunder
 - Jalan Lokal Sekunder
 - Jalan Lingkungan
 - Exit Jalan Tol

Sistem Jaringan Kereta Api

- Jaringan Jalur Kereta Api Antarkota

BAGIAN WILAYAH PERKOTAAN

- BWP I
- BWP II
- BWP III
- BWP IV
- BWP V

SUMBER

- Peta Rupa Bumi Indonesia (RBI), Lembar Magelang dan Sekitarnya, Skala 1 : 25.000, BAKOSURTANAL Tahun 2003
- Citra Satelit Quickbird perekaman Tahun 2015 yang sudah dilakukan Orthorektifikasi dan proses Koreksi Geomatik oleh Badan Informasi Geospasial (BIG), Tahun 2017
- Peta Persil Tanah Kota Magelang, BPN Kota Magelang, Tahun 2009.
- Hasil Perencanaan

KETERANGAN

Batas Administrasi Mengacu pada Batas Permendagri Nomor 64 Tahun 1997

Lampiran II: Peraturan Daerah Kota Magelang
Nomor Tahun Tentang Perubahan Atas Peraturan Daerah Kota Magelang
Nomor 4 Tahun 2012 Tentang Rencana Tata Ruang Wilayah Kota Magelang Tahun 2011-2031

WALIKOTA MAGELANG,

SIGIT WIDYONINDITO

