
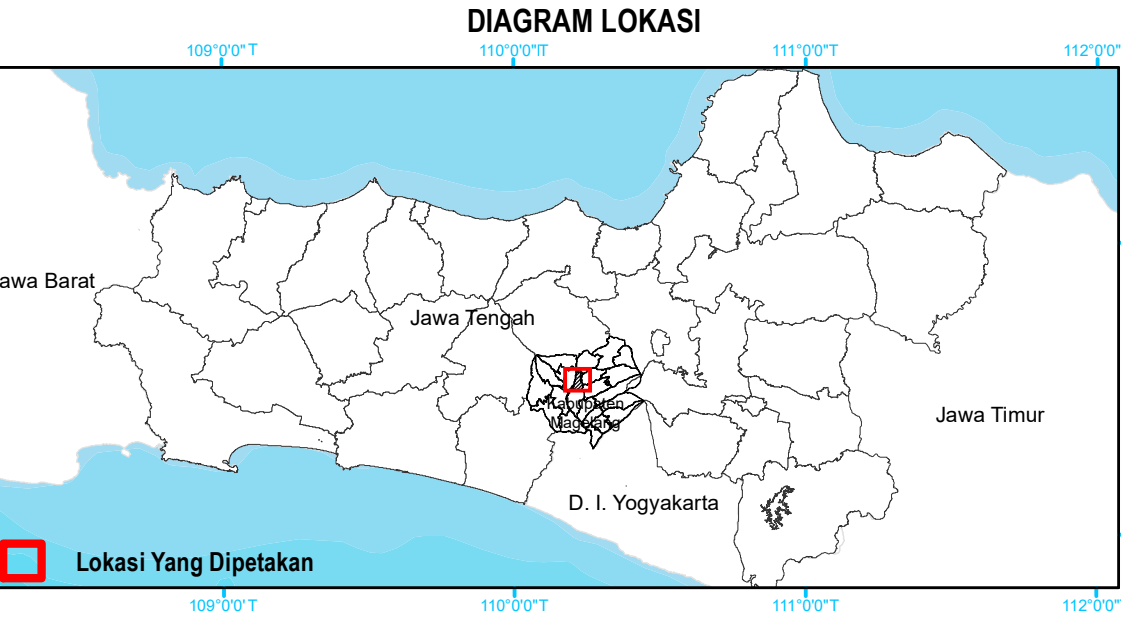


PEMERINTAH KOTA MAGELANG

PERATURAN DAERAH KOTA MAGELANG
NOMOR TAHUN TENTANG
PERUBAHAN ATAS PERATURAN DAERAH KOTA MAGELANG
NOMOR 4 TAHUN 2012 TENTANG RENCANA TATA RUANG WILAYAH
KOTA MAGELANG TAHUN 2011 - 2031

**PETA
RENCANA KAWASAN STRATEGIS**

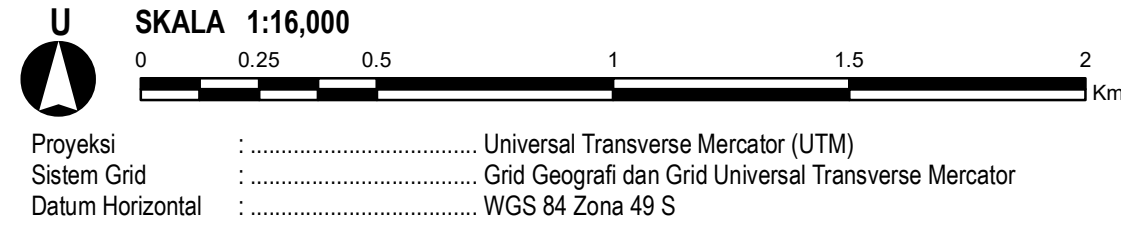

- KETERANGAN**
- IBUKOTA PEMERINTAHAN**
- Ibukota Kecamatan
 - Ibukota Kelurahan
- BATAS ADMINISTRASI**
- Batas Kota
 - Batas Kecamatan
 - Batas Desa/Kelurahan
- PERAIRAN**
- Sungai
- SISTEM JARINGAN JALAN**
- Jaringan Jalan Nasional
 - Jalan Arteri Primer
 - Jaringan Jalan Provinsi
 - Jalan Kolektor Primer Dua (JKP-2)
 - Jaringan Jalan Kota
 - Jalan Arteri Sekunder
 - Jalan Kolektor Sekunder
 - Jalan Lokal Sekunder
 - Jalan Lingkungan
 - Exit Jalan Tol
- Sistem Jaringan Kereta Api
- Jaringan Jalur Kereta Api Antarkota
- KAWASAN STRATEGIS KOTA**
- Kawasan Strategis Kota Pertumbuhan Ekonomi
 - KSK Pertumbuhan Ekonomi
 - Kawasan Strategis Kota Fungsi dan Daya Dukung Lingkungan Hidup
 - KSK Fungsi dan Daya Dukung Lingkungan Hidup
 - Kawasan Strategis Kota Pertahanan dan Keamanan
 - KSK Pertahanan dan Keamanan
 - Kawasan Strategis Kota Sosial dan Budaya
 - KSK Sosial dan Budaya

- SUMBER**
- Peta Rupa Bumi Indonesia (RBI), Lembar Magelang dan Sekitarnya, Skala 1 : 25.000, BAKOSURTANAL Tahun 2003
 - Citra Satelit Quickbird perekaman Tahun 2015 yang sudah dilakukan Orthorektifikasi dan proses Koreksi Geomatik oleh Badan Informasi Geospasial (BIG), Tahun 2017
 - Peta Persil Tanah Kota Magelang, BPN Kota Magelang, Tahun 2009.
 - Hasil Perencanaan
- KETERANGAN**
- Batas Administrasi Mengacu pada Batas Permendagri Nomor 64 Tahun 1997
- Lampiran IV. Peraturan Daerah Kota Magelang
Nomor Tahun Tentang Perubahan Atas Peraturan Daerah Kota Magelang
Nomor 4 Tahun 2012 Tentang Rencana Tata Ruang Wilayah Kota Magelang Tahun 2011-2031

WALIKOTA MAGELANG,

SIGIT WIDYONINDITO